



ΕΦΗΜΕΡΙΣ ΤΗΣ ΚΥΒΕΡΝΗΣΕΩΣ

ΤΗΣ ΕΛΛΗΝΙΚΗΣ ΔΗΜΟΚΡΑΤΙΑΣ

ΤΕΥΧΟΣ ΤΕΤΑΡΤΟ Αρ. Φύλλου **1178**

31 Δεκεμβρίου 1997

ΠΕΡΙΕΧΟΜΕΝΑ

ΠΟΛΕΟΔΟΜΙΑ

ΑΠΟΦΑΣΕΙΣ

Αριθ. 9225 (1)

Χαρακτηρισμός κοινοτικών δρόμων των Κοινοτήτων «Οκτωνιάς», «Οξυλίθου» και «Οριού» του Νομού Εύβοιας.

Ο ΝΟΜΑΡΧΗΣ ΕΥΒΟΙΑΣ

Έχοντας υπόψη:

1. Τις διατάξεις του από 24/31.5.85 Π.Δ/τος (ΦΕΚ 270 Δ') και ειδικότερα του άρθρου 1 παράγραφος 2.
2. Την 33/30.5.89 Εγκύκλιο ΠΕ.ΧΩ.Δ.Ε.
3. Την 13/13.3.90 Εγκύκλιο Υ.ΠΕ.ΧΩ.Δ.Ε.
4. Την 63/13.7.1997 απόφαση του Κοινοτικού Συμβουλίου Οκτωνιάς.
5. Την 3/17.2.1997 απόφαση του Κοινοτικού Συμβουλίου Μονοδρύου.
6. Την 3343/6.10.1997 εισήγηση της Δ/σης Χ.Ο.Π. προς το Σ.Χ.Ο.Π. του Ν. Εύβοιας.
7. Την 11η γνωμοδότηση του 32ου/1997 πρακτικού του Σ.Χ.Ο.Π. του Ν. Εύβοιας.
8. Το άρθρο 27 του Ν. 2081/92 (ΦΕΚ 154 Α') που ρυθμίζει τον έλεγχο των δαπανών που προκαλούν οι κανονιστικές διοικητικές πράξεις.
9. Το άρθρο 16 παράγρ. 1ζ του Ν. 2218/94 (ΦΕΚ 90 Α') που καθορίζει τις αρμοδιότητες που θ' ασκούνται από το Νομάρχη, αποφασίζουμε:

Τον χαρακτηρισμό ως κοινοτικών δρόμων των κυριότερων δρόμων που συνδέουν:

α) Τον οικισμό ΟΚΤΩΝΙΑ με τον οικισμό ΜΟΥΡΤΕΡΗ, β) Τον οικισμό ΟΡΙΟ με τον οικισμό ΜΟΥΡΤΕΡΗ και γ) Τον οικισμό ΜΟΥΡΤΕΡΗ με τον οικισμό ΠΑΡΑΛΙΑ ΟΞΥΛΙΘΟΥ, όπως αυτοί φαίνονται στο συνοδευτικό της παρούσης χάρτη σε κλ. 1:5.000 που έχει θεωρηθεί από το Δ/ντή της Δ/νσης Χωροταξίας Οικισμού και Περιβάλλοντος του Νομού και αποτελεί αναπόσπαστο μέρος της απόφασης αυτής.


Από τις διατάξεις της απόφασης αυτής δεν προκαλείται δαπάνη σε βάρος του Κρατικού Προϋπολογισμού και των Κοινοτήτων Οκτωνιάς, Οξυλίθου και Οριού.


Η παρούσα απόφαση να δημοσιευθεί στην Εφημερίδα της Κυβερνήσεως και να ισχύει από τη δημοσίευση.

Χαλκίδα, 19 Δεκεμβρίου 1997

Ο Νομάρχης


ΘΑΝΑΣΗΣ ΜΠΟΥΡΑΝΤΑΣ

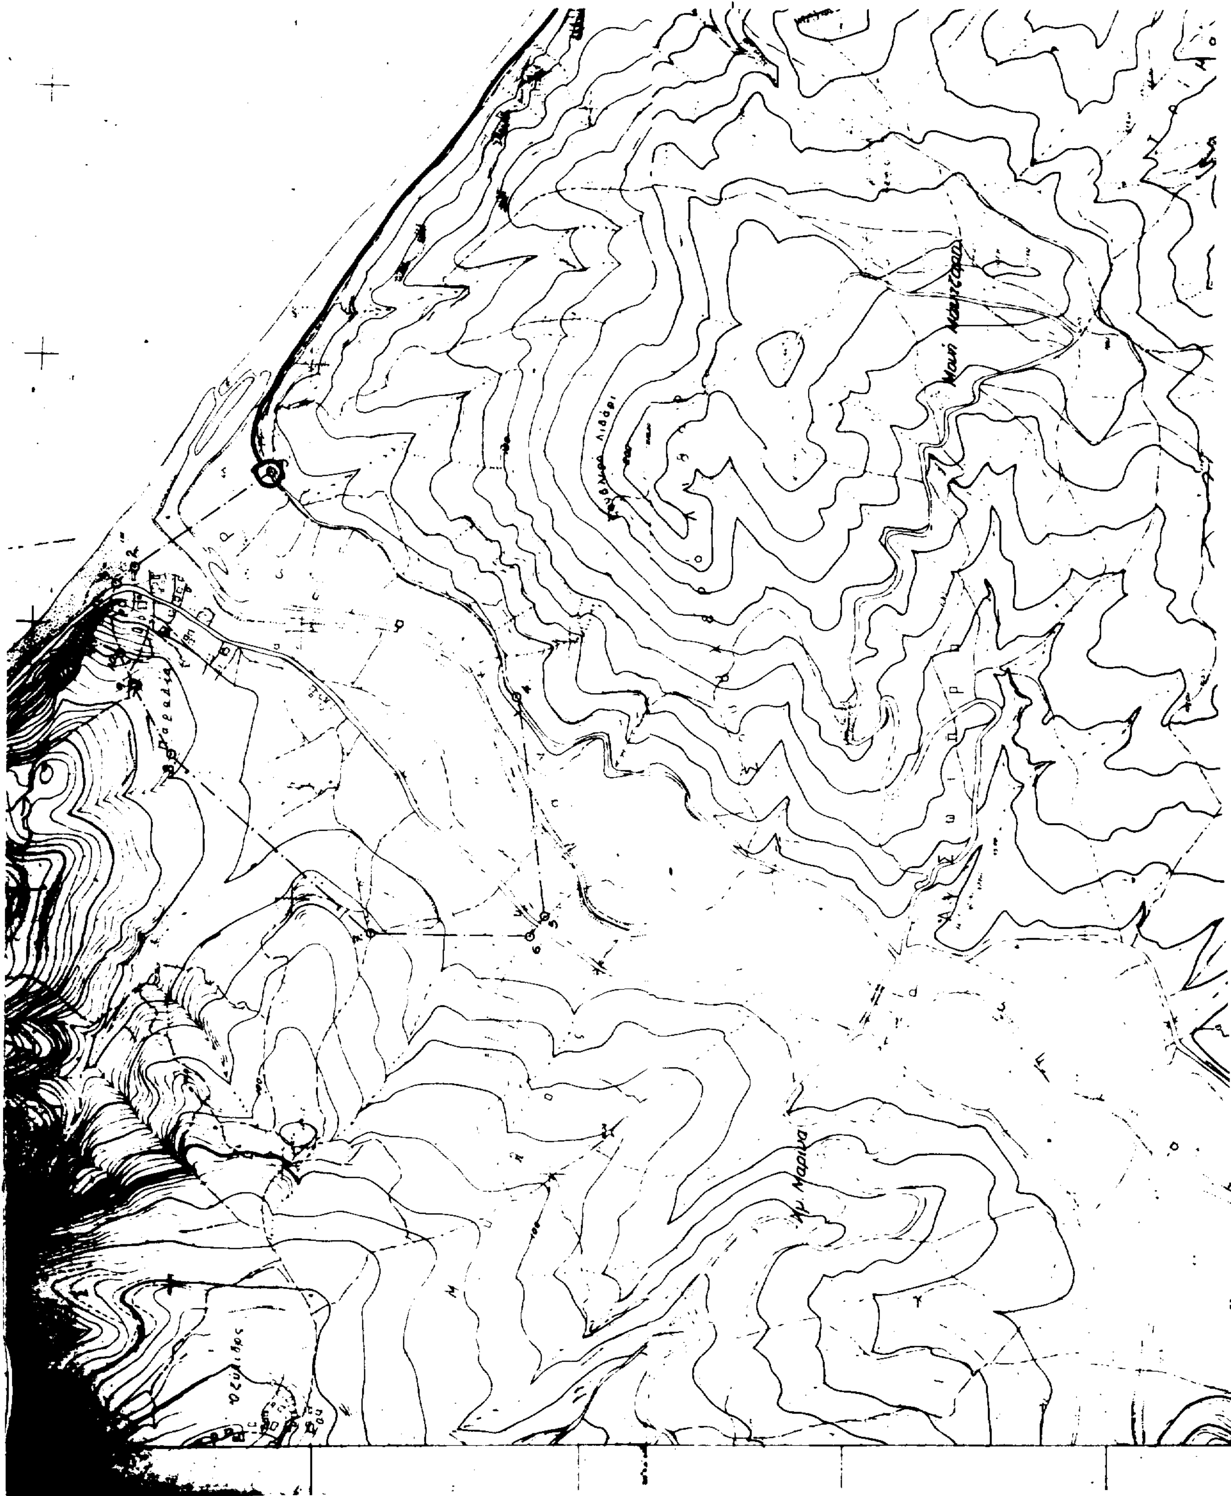

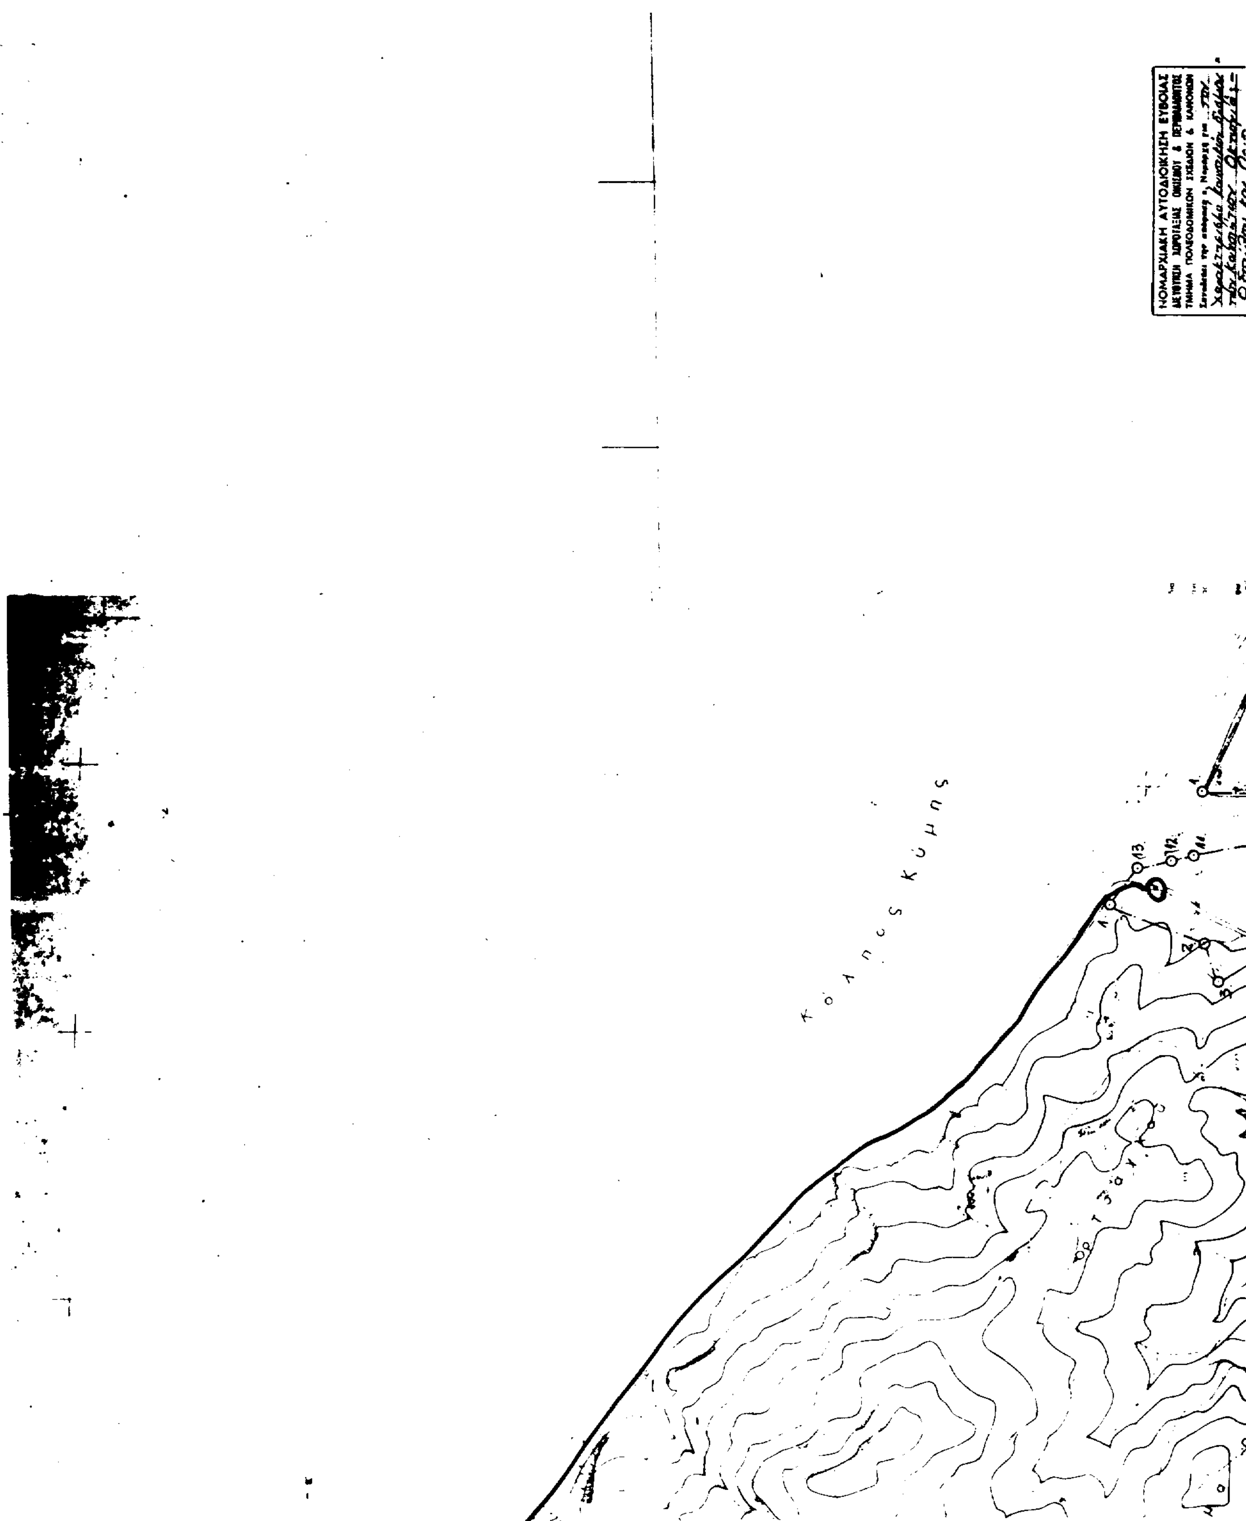
Κόλπος Κύμης





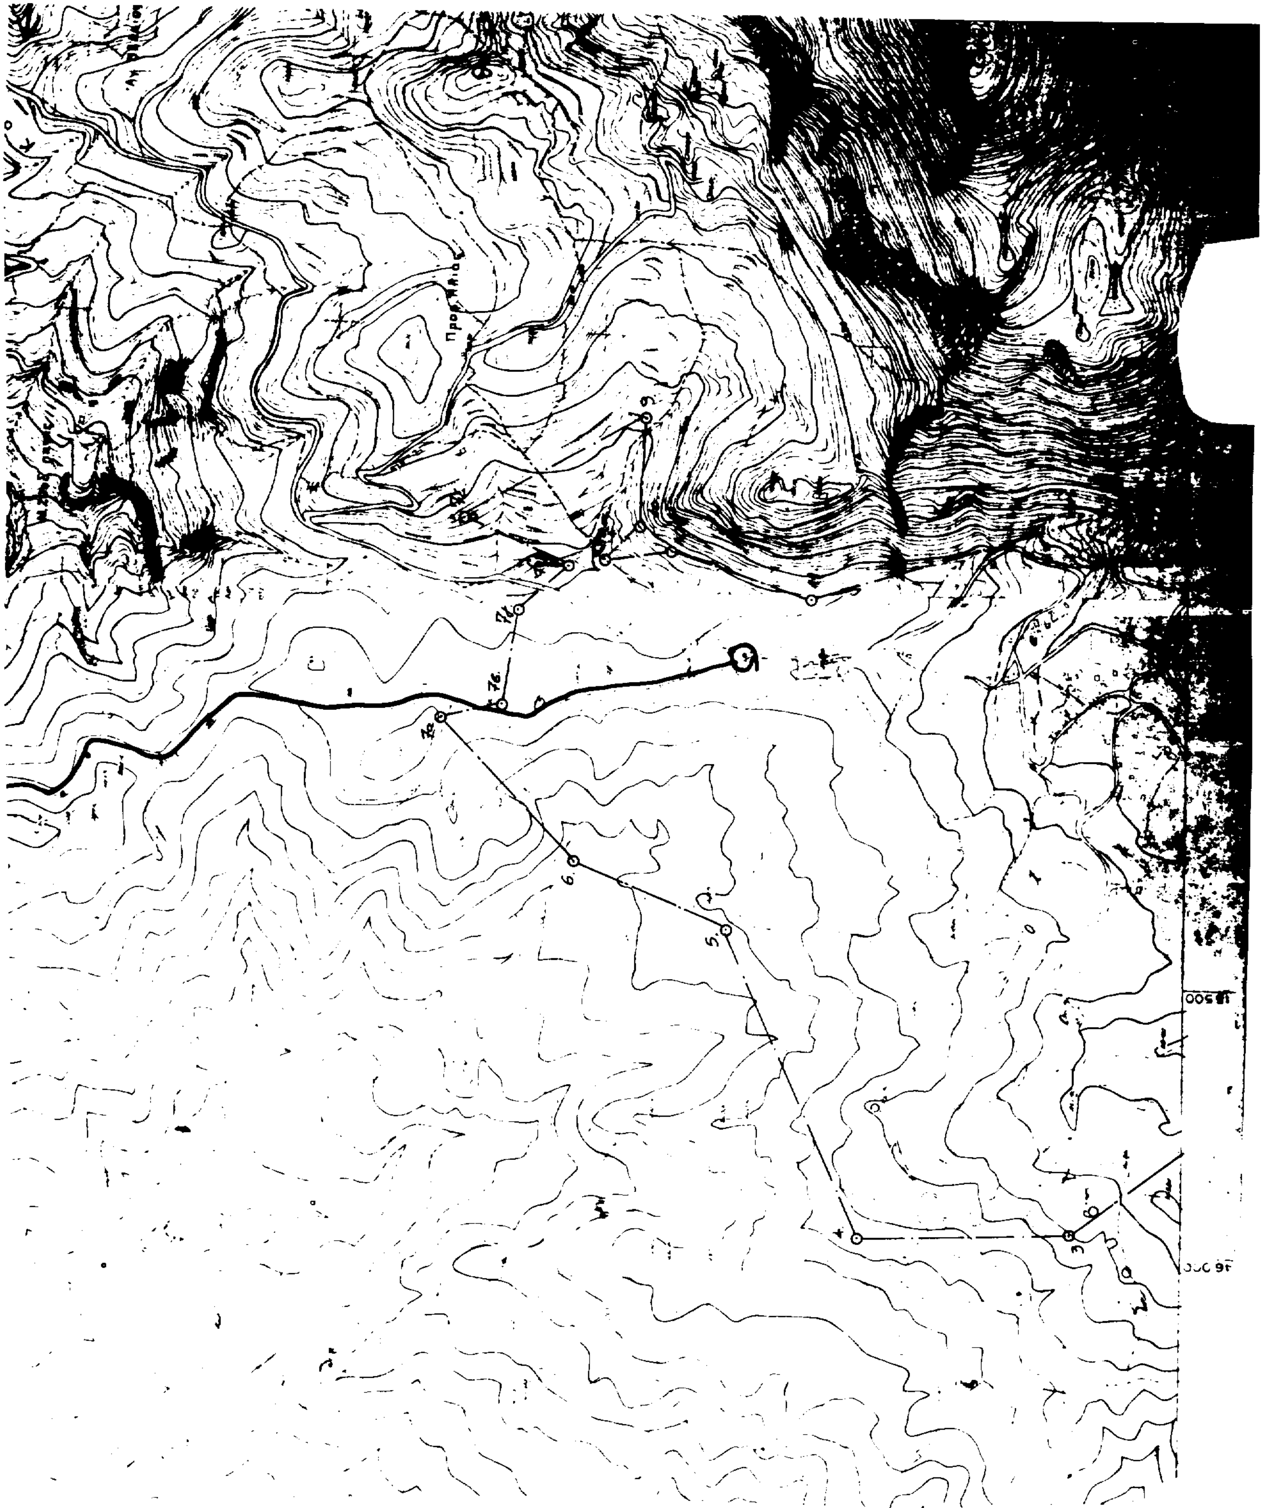

ΑΝΑΚΟΙΝΩΣΕΙΣ

Αριθ. 22953 (2)

Παρακατάθεση αποζημίωσης λόγω απαλλοτρίωσης εδαφικών και κτιριακών τμημάτων στην Κομοτηνή.

Ο ΔΗΜΑΡΧΟΣ ΚΟΜΟΤΗΝΗΣ

Έχοντας υπόψη:

1. Τις διατάξεις του από 17.7.1923 Ν.Δ/τος «περί σχεδίων πόλεων κ.λπ.» όπως συμπληρώθηκε και τροποποιήθηκε.

2. Τα Ν.Δ. 797/1971 «περί κωδικοποιήσεως των περί αναγκαστικών απαλλοτριώσεων διατάξεων».

3. Το από 22.9.1933 Δ/γμα «περί εγκρίσεως σχεδίου ρυμοτομίας της πόλεως Κομοτηνής» όπως τροποποιήθηκε μεταγενέστερα.

4. Την πράξη 8/93 όπως συντάχθηκε από το Τ.Π.Π.Ε. Ν. Ροδόπης και στη συνέχεια κυρώθηκε με την αρ. 4544/ 13.10.93 απόφαση του Νομάρχη Ροδόπης.

5. Την αριθμ. 158/96 απόφαση του Μονομελούς Πρωτοδικείου Ροδόπης, ανακοινώνουμε:

Προς γνώση των κεκτημένων ή αξιούντων δικαιώματα κυριότητας για τα απαλλοτριωθέντα εδαφικά και κτιριακά τμήματα λόγω ρυμοτομίας για την οριστική και σύμφωνα με το ισχύον σχέδιο πόλης Κοτομηνής εφαρμογή του σχεδίου, για τη διάνοιξη τμήματος της οδού Κ. Καβάφη, όπως επίσης και των τυχόν επί τούτων εγγεγραμμένων ενυπόθηκων ή κατασχόντων δανειστών ή τρίτων διεκδικητών, ότι κατατέθηκαν στο γραφείο του Ταμείου Παρακαταθηκών και Δανείων στην Κομοτηνή υπέρ:

1. Της ιδιοκτησίας αρ. (11), με φερόμενους ιδιοκτήτες τους: α) Παρασκευούλα Ωραιοπούλου, β) Μαρία Ωραιοπούλου και γ) Χαράλαμπο Ωραιόπουλο, το ποσό των δύο εκατομμυρίων τριακοσίων εβδομήντα έξι χιλιάδων τετρακοσίων δρχ. (2.376.400), με το υπ' αριθμ. 37337/ 18.12.97 γραμμάτιο σύστασης παρακαταθήκης.

2. Της ιδιοκτησίας αρ. (2) με φερόμενους ιδιοκτήτες τους: α) Αθανάσιο Πολιτούδη, β) Καλλιόπη Βλασίου, γ) Χριστίνα Δεληγιάννη και δ) Σμαρώ Χρυσοχοΐδου, το ποσό των είκοσι οκτώ εκατομμυρίων διακοσίων εξήντα δύο χιλιάδων επτακοσίων δρχ. (28.262.700), με το υπ' αριθμ. 37338/18.12.97 γραμμάτιο σύστασης παρακαταθήκης.

3. Της ιδιοκτησίας αρ. (4), με φερόμενο ιδιοκτήτη τη Χριστιανική Ένωση Κομοτηνής, το ποσό του ενός εκατομμυρίου εκατόν δεκαοκτώ χιλιάδων εννιακοσίων δρχ. (1.118.900), με το υπ' αριθμ. 37339/18.12.97 γραμμάτιο σύστασης παρακαταθήκης.

4. Της ιδιοκτησίας αρ. (21), με φερόμενους ιδιοκτήτες τους Αρσένιο και Νικηφόρο Βασιλικό και τους κληρονόμους Γεωργίου Παταζιού, το ποσό των εκατόν έντεκα χιλιάδων εκατόν πενήντα δρχ. (111.150), με το υπ' αριθμ. 37340/18.12.97 γραμμάτιο σύστασης παρακαταθήκης.

5. Της ιδιοκτησίας αρ. (1), με φερόμενο ιδιοκτήτη των Χρήστο Ζαβό, το ποσό των σαράντα επτά εκατομμυρίων οκτακοσίων τριάντα έξι χιλιάδων εξακοσίων πενήντα δρχ. (47.836.650), με το υπ' αριθμ. 37341/18.12.97 γραμμάτιο σύστασης παρακαταθήκης.

Κομοτηνή, 22 Δεκεμβρίου 1997

Ο Δήμαρχος

ΓΕΩΡΓΙΟΣ ΠΑΠΑΔΡΙΕΛΛΗΣ

ΑΠΟ ΤΟ ΕΘΝΙΚΟ ΤΥΠΟΓΡΑΦΕΙΟ